
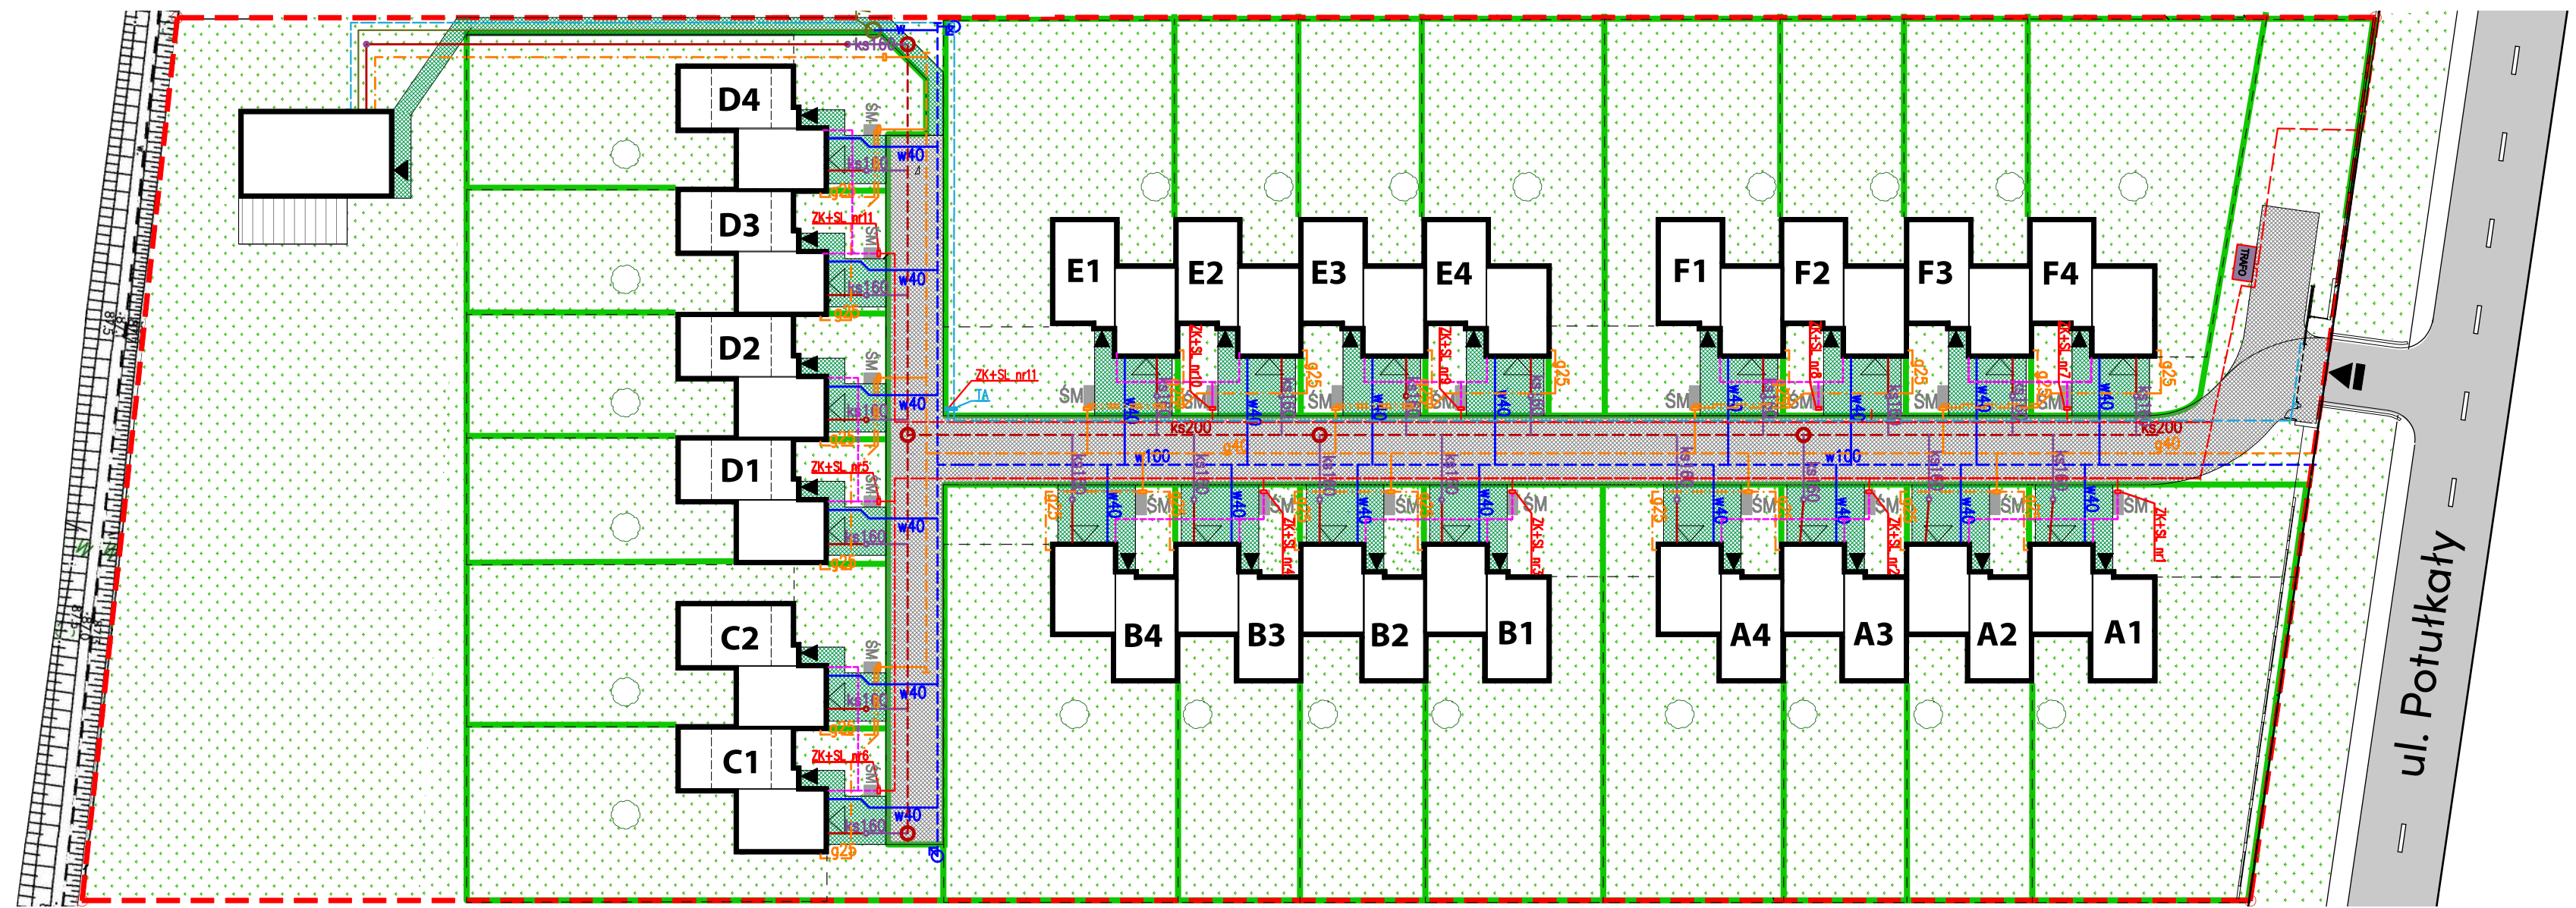
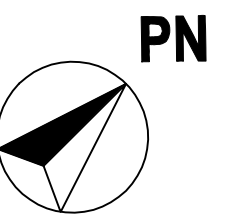


Plan Zagospodarowania Terenu

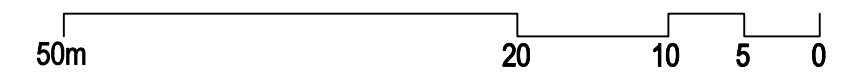

Legenda

	ogrodzenie		ŚM miejsce składowania odpadów stałych		instalacja zewnętrzna kan. sanitarnej
	powierzchnia do wyłącznego korzystania		wejście główne do budynku		instalacja zewnętrzna gazowa
	granica terenu opracowania		wjazd do garażu		sieć wodociągowa
	obrys projektowanych budynków		stacja trafo		sieć kan. sanitarnej
	zielen na gruncie rodzimym		wjazd na działkę		sieć gazowa
	droga wewnętrzna - pow. biolog. czynna 88% (geokrata)		wjazd na działkę		przyłącze wodociągowe
	podjazd - pow. biolog. czynna 92% (geokrata)		brama przesuwana oraz furtka		przyłącze kan. sanitarnej
	drzewa projektowane		ogrodzenie		sieci elektroenergetyczne 0,4 kV odbiory administracyjne
					instalacja zewnętrzna wodociągowa
					S.W. studnia wodomierzowa